


FUNKTIONELLT
KÖK MED MASKINER
I ARBETSHÖJD

KLÄDVÅRD
MED MASKINER
I ARBETSHÖJD

PLATS FÖR
CYKEL, RULLATOR
RULLSTOL

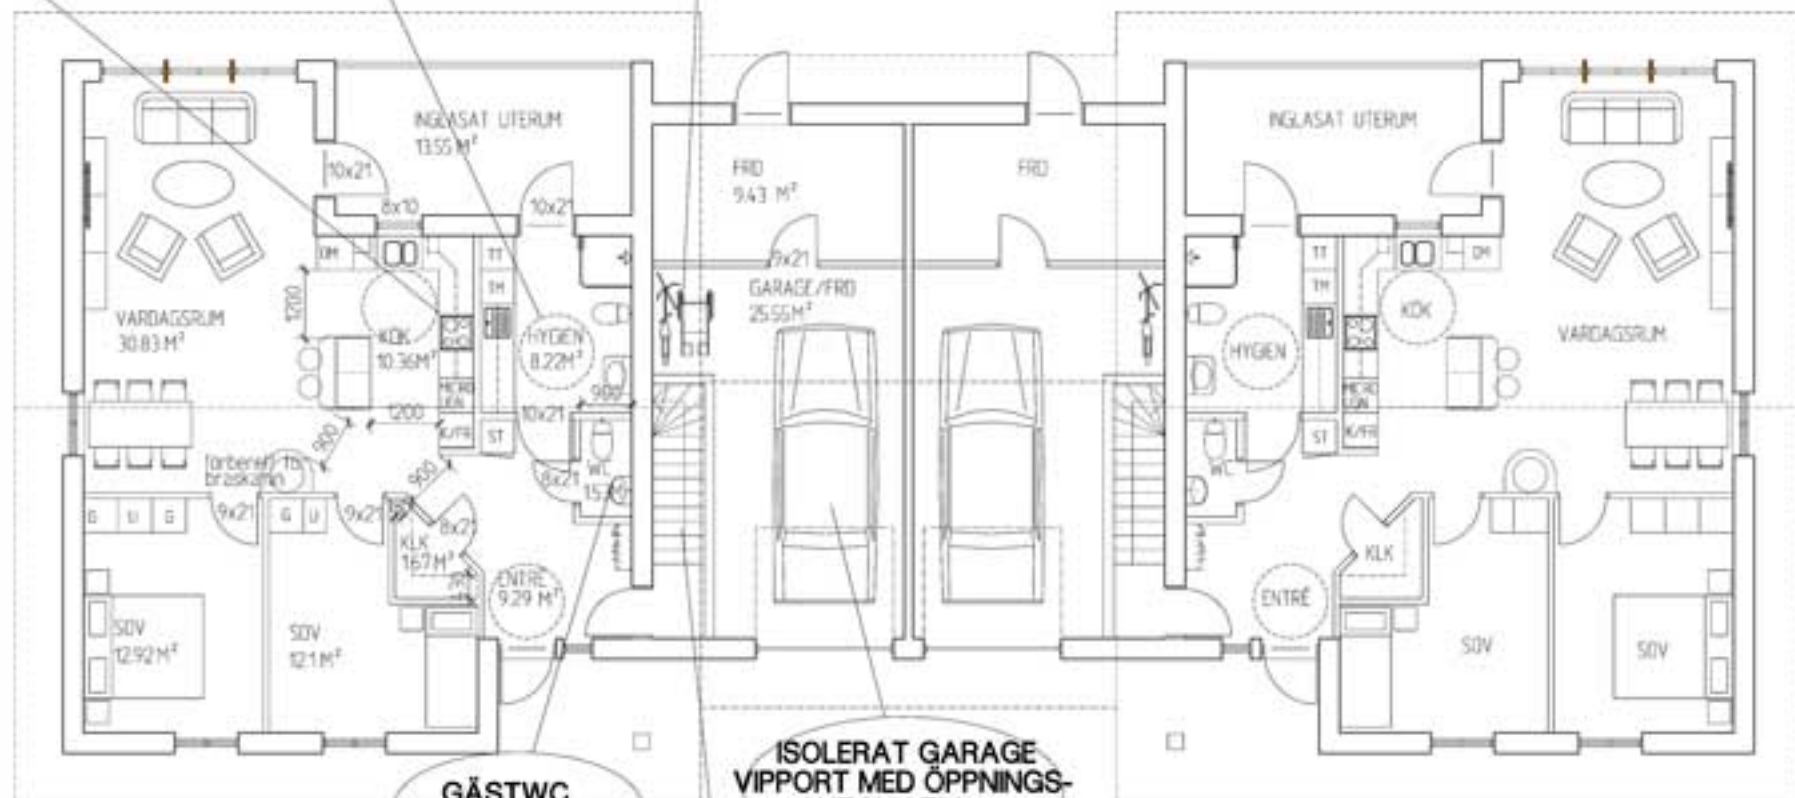

PLAN BOTTENVÄNING

ISOLERAT GARAGE
VIPPORAT MED ÖPPNINGS-
AUTOMATIK
GOLVBRUNN

GÄSTWC

TRAPPA TILL
ÖVERVÅNING