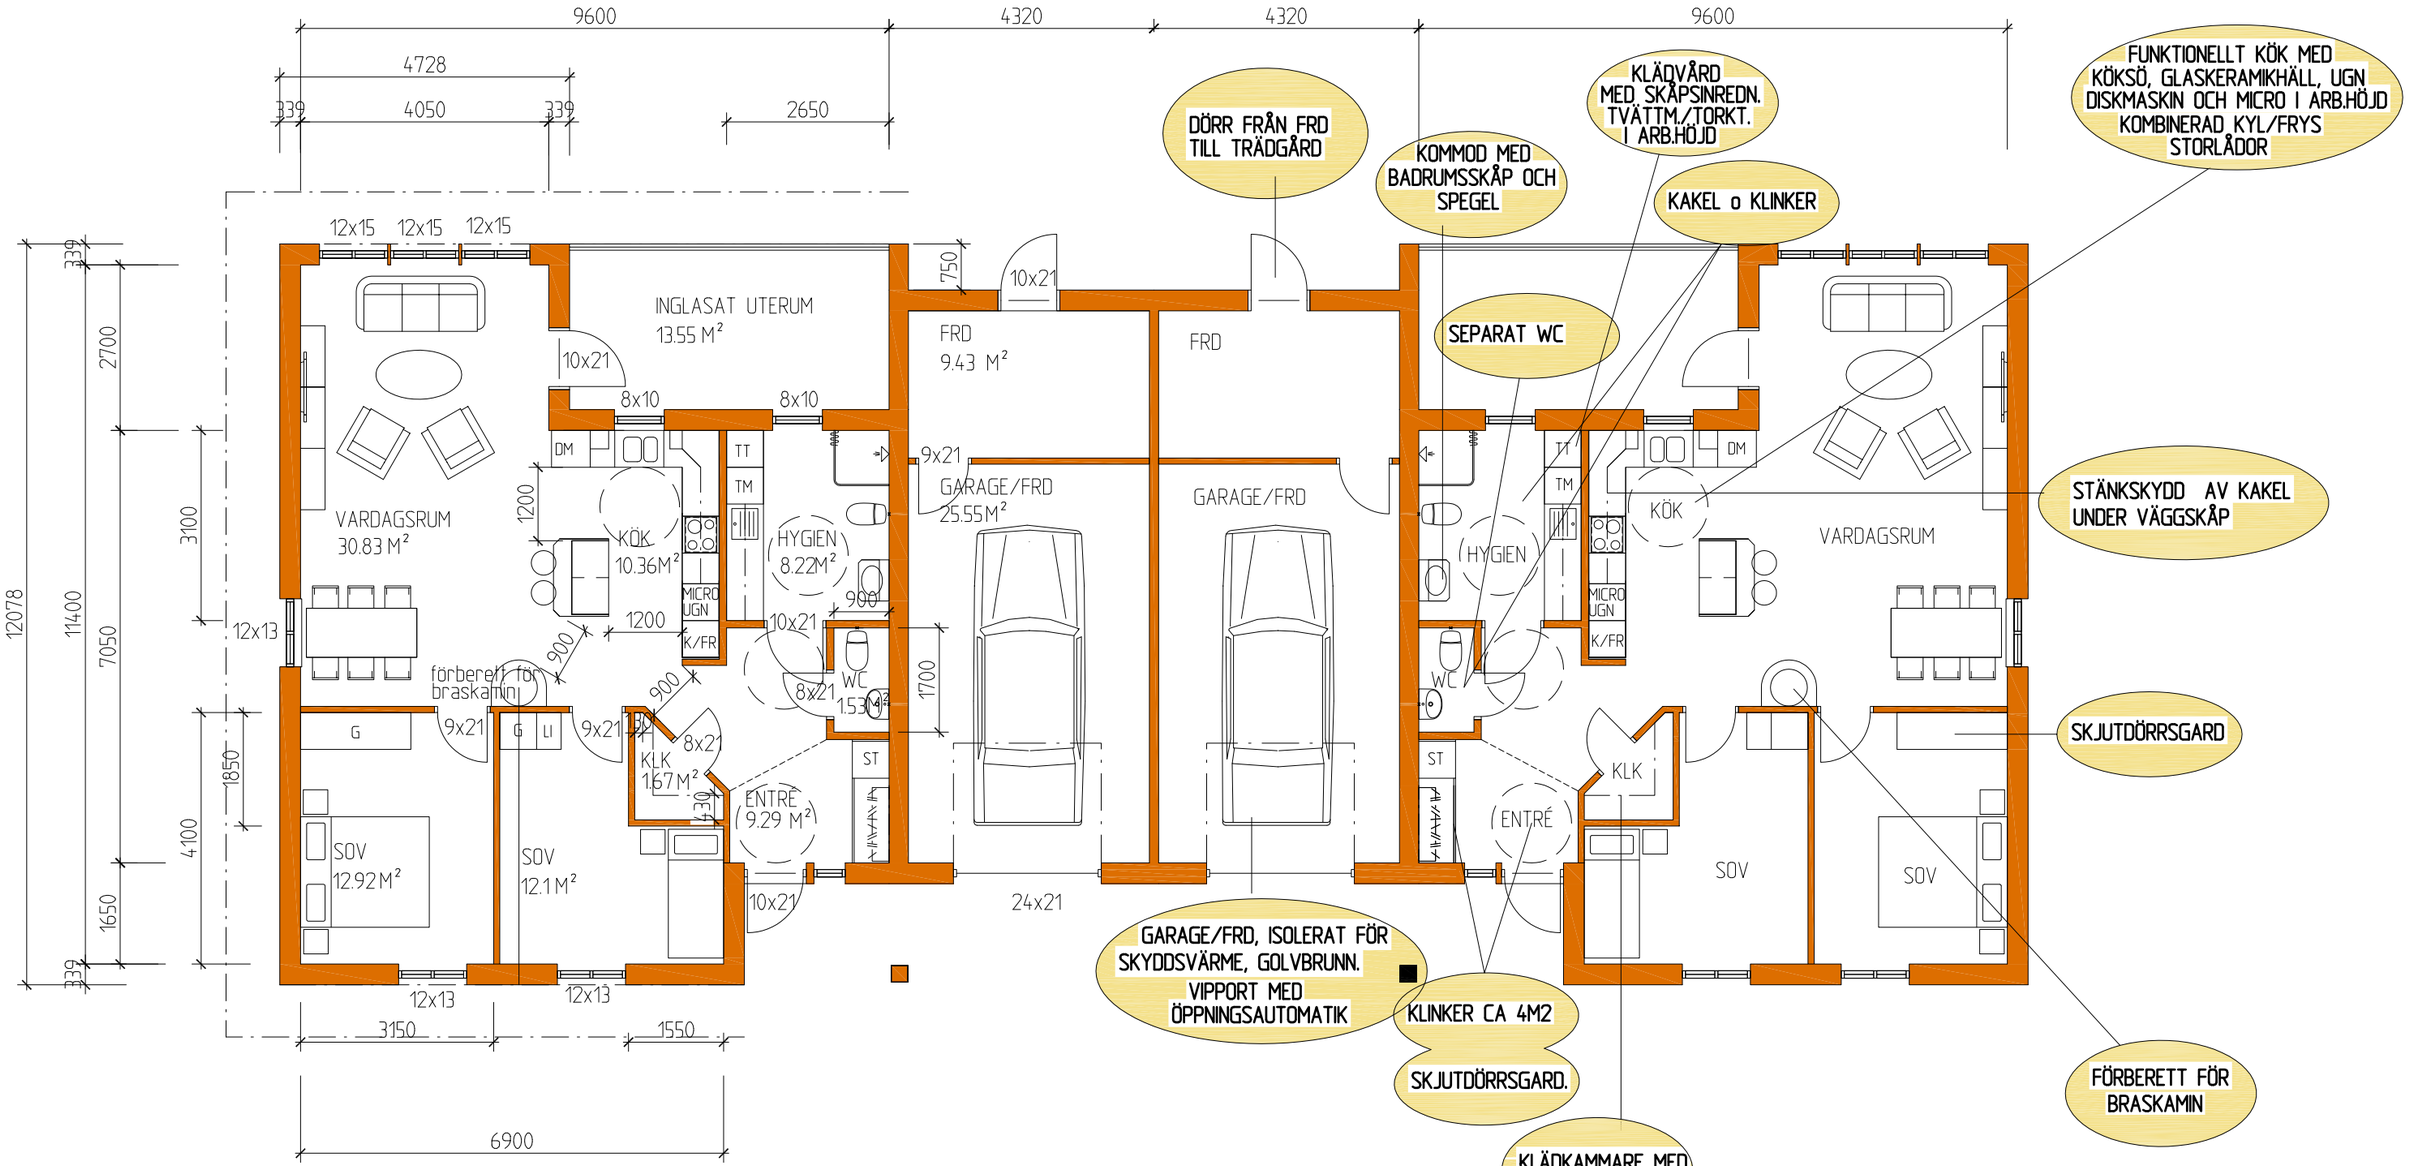

PLAN BV 121126